

COMUNE DI CROTONE

PROVINCIA DI CROTONE

PROGETTO:

ADEGUAMENTO IMPIANTO ELETTRICO A SERVIZIO DI UN

IMMOBILE ADIBITO A SEDE DELL'ORDINE DEI MEDICI

CHIRURGHI E DEGLI ODONTOIATRI DELLA

PROVINCIA DI CROTONE

Ubicazione:

Viale Regina Margherita, 5 - 88000 CROTONE


Committente:


ORDINE DEI MEDICI CHIRURGHI E DEGLI ODONTOIATRI - P.IVA 91008720798

Viale Regina Margherita, 5 - 88000 CROTONE (KR)

DISSEGNO N.	SCALA	DATA	AGGIORNAMENTO
	1/100	29 Gennaio 2021	
Elaborato:			
Planimetria impianti ausiliari			


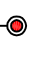
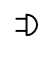
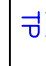
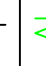
 


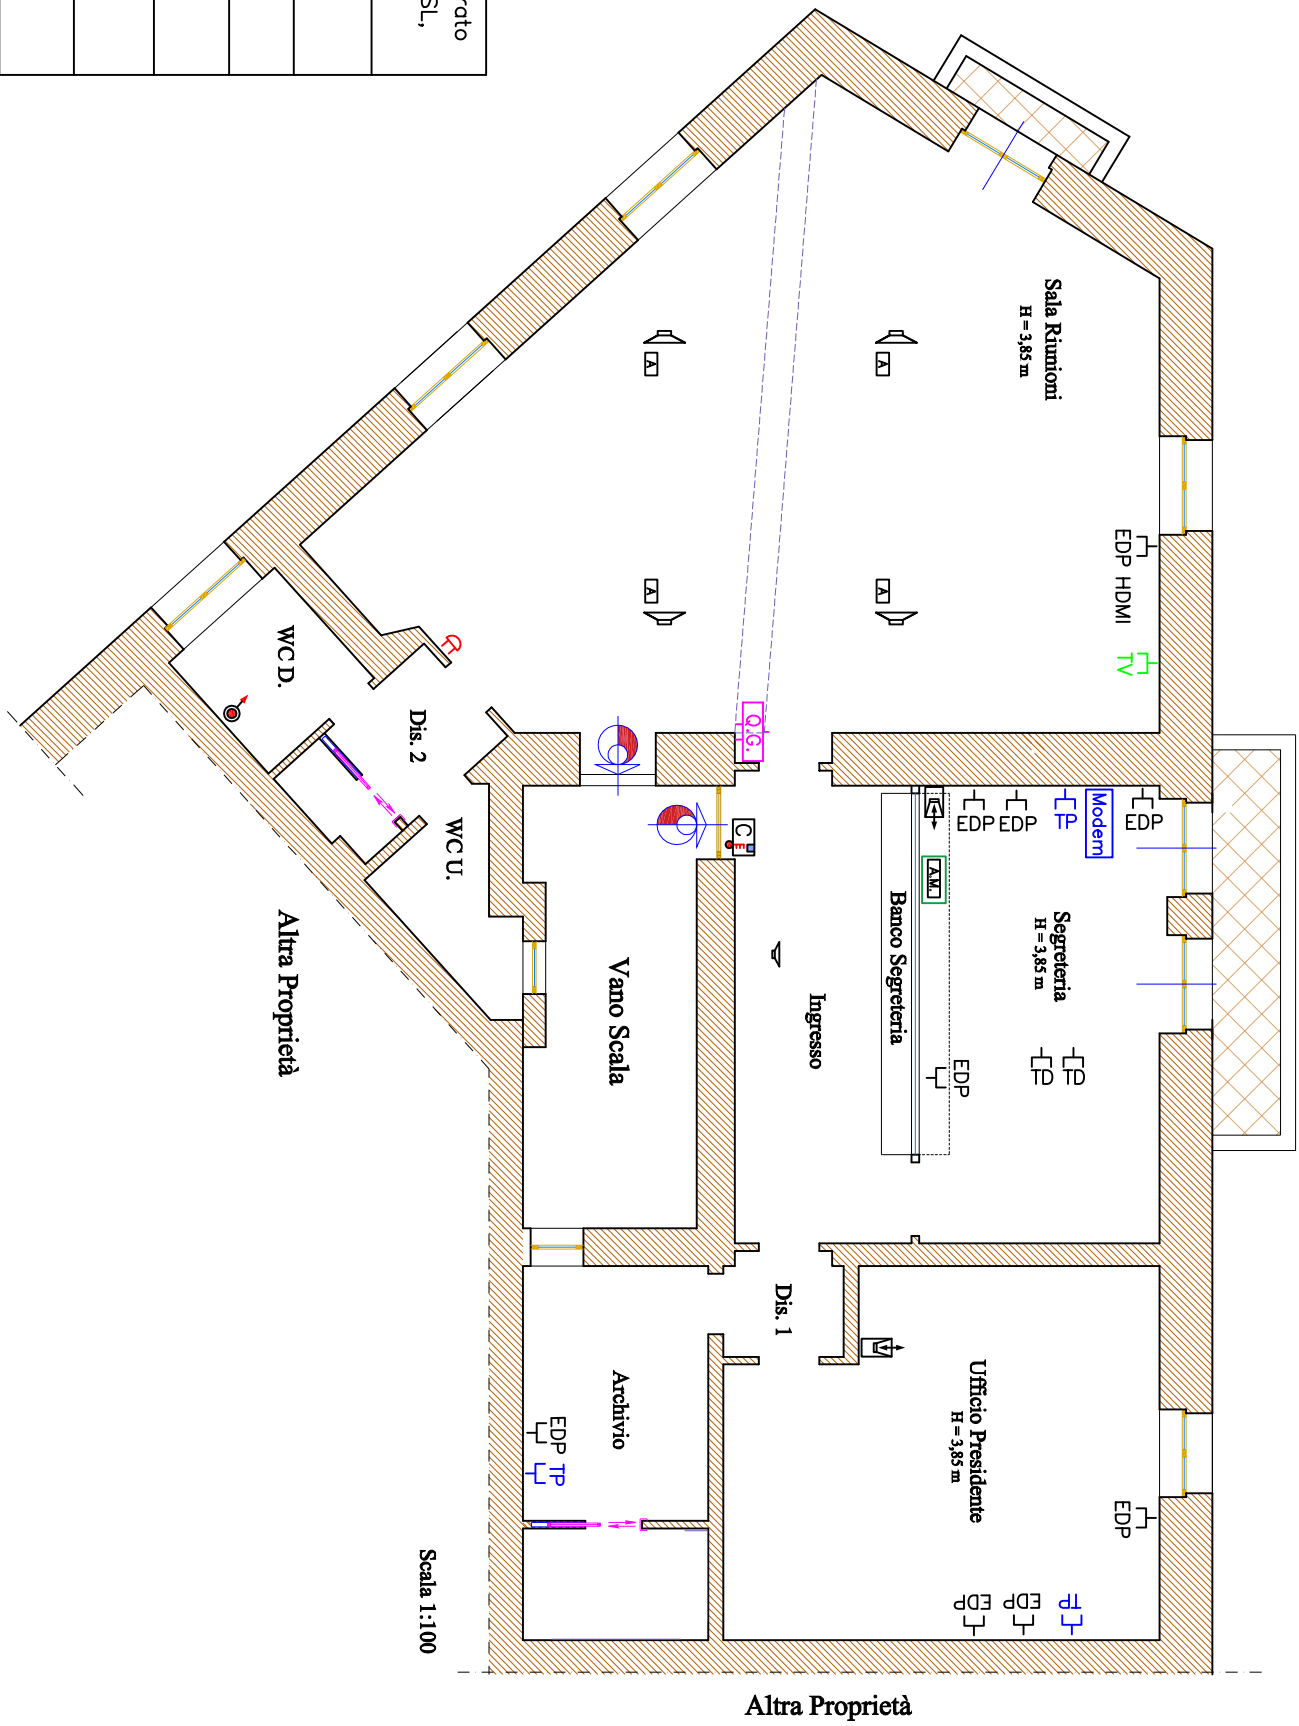

A. Imanola di legge il progetto e si assume la responsabilit  di questo, redatto con attento ed onesto criterio professionale.

PROGETTISTA:			
Dott. Ing. Maurizio Bert�			
			
Tel./Fax St. 0962/29636	e-mail: eurotec.studio@libero.it	Tel. Mob. 338.8446839	



LEGENDA:

IMPIANTI AUSILIARI

	Modem con Router integrato Wireless Wi-Fi, ADSL, VDSL, Fibra
	Pulsante o fronte
	Suggerimento allarme bagno
	Preselezione telefonico
	Preselezione TV
	Connessione EDP
	Preselezione HDMI
	Amplificatore multicanale
	Elettrodomestico
	Cilindro