










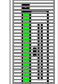


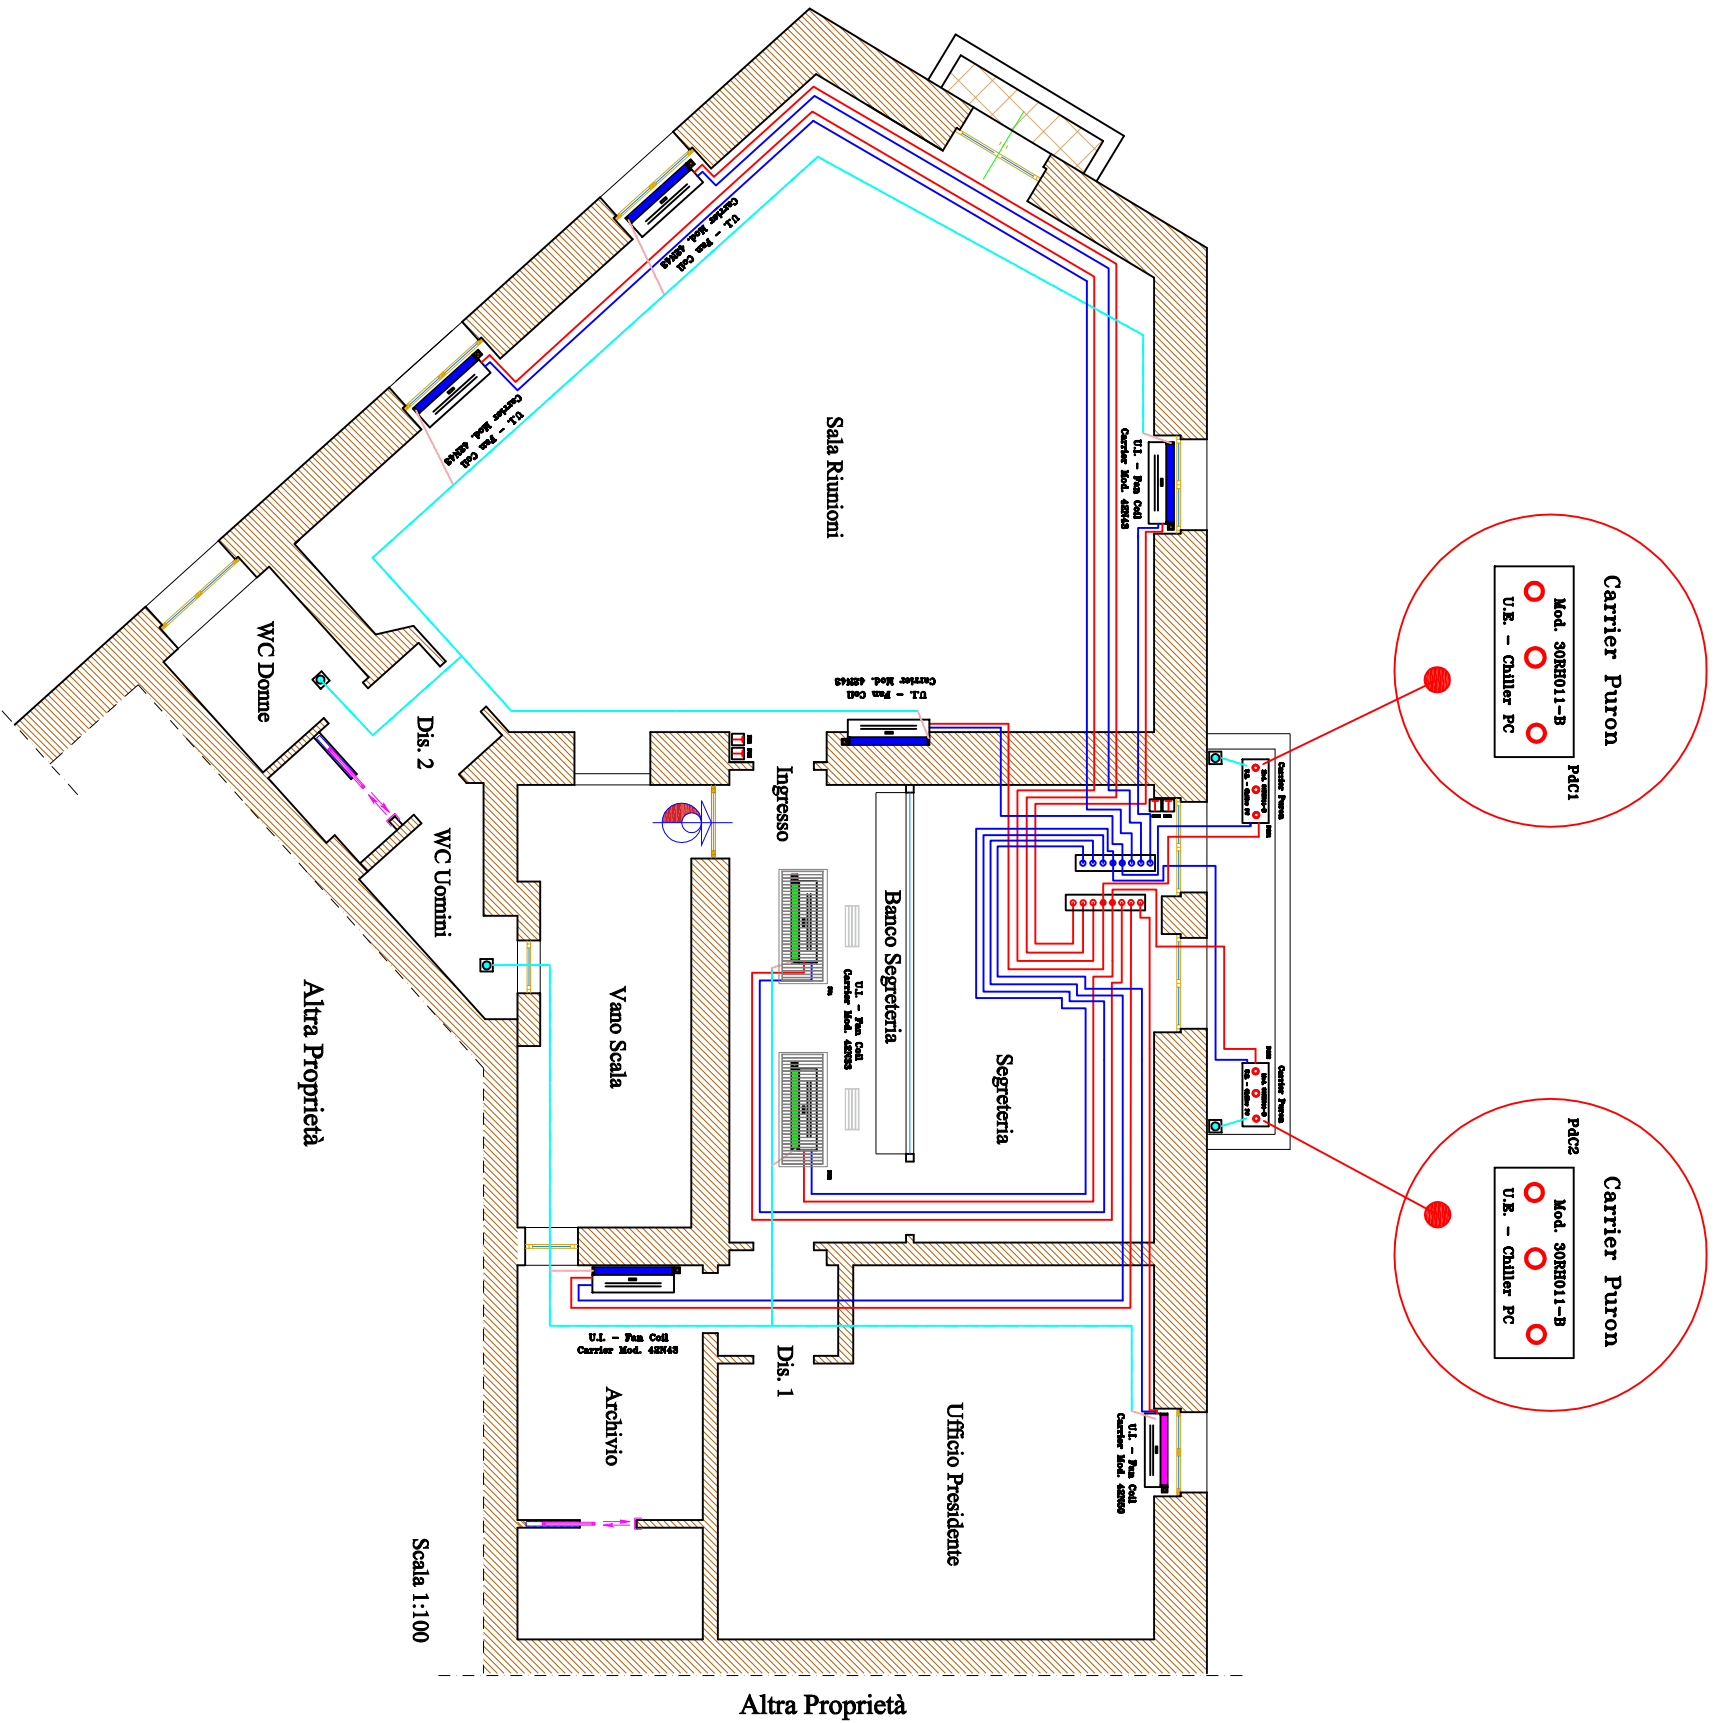


LEGENDA:  
IMPIANTO RISCALDAMENTO/RAFFRESCAMENTO

	U.I. di climatizzazione sistema idronico 2 tubi installazione verticale a soffitto 461 m <sup>3</sup> /h marca Carrier Mod. 42N33, P <sub>max</sub> =2,63kW P <sub>max</sub> =2,86kW – Alim. 230V/50Hz – P <sub>max</sub> =30W
	Termostato ambiente
	U.I. di climatizzazione sistema idronico 2 tubi installazione verticale a pavimento 420m <sup>3</sup> /h marca Carrier Mod. 42N43, P <sub>max</sub> =3,44kW P <sub>max</sub> =4,19kW – Alim. 230V/50Hz – P <sub>max</sub> =44W
	Punto di allacciamento elettrico utilizzatore
	U.I. di climatizzazione sistema idronico 2 tubi installazione verticale a pavimento 706 m <sup>3</sup> /h marca Carrier Mod. 42N45, P <sub>max</sub> =3,82kW P <sub>max</sub> =4,56kW – Alim. 230V/50Hz – P <sub>max</sub> =52W
	U.E. Pompa di calore aria-acqua R410A marca Carrier Mod. 38RTO1 – B Puroon COP 2,6 EER 2,9 P <sub>max</sub> =9,60kW P <sub>max</sub> =10,10kW I <sub>max</sub> =5,18W I <sub>max</sub> =97A Alimentazione 230V/1+N/50Hz
	Chiller P <sub>max</sub> =10,10kW I <sub>max</sub> =5,18W I <sub>max</sub> =97A

	Tubozone arredo in rame coibentato, diametro 16 mm
	Tubozone ritorno in rame coibentato, diametro 16 mm
	Tubo rigido in PVC colore grigio coibentato, diametro 16 mm
	Tubo rigido in PVC colore grigio coibentato, diametro 16 mm
	Tubo rigido in PVC colore grigio coibentato, diametro 16 mm
	Condensatore in acciaio zincato do 2" con 8 deviazioni coibentato
	Pozzetto sifonato ispezionabile di raccolta condensa fan coil dalle dimensioni 15x15 mm



“EUROTEC - Studio Associato di Ingegnerie” - Via San Francesco, 61G (III P.A.L.) - 88900 CROTONE

## COMUNE DI CROTONE

### PROVINCIA DI CROTONE

#### PROGETTO:

ADEGUAMENTO IMPIANTO ELETTRICO A SERVIZIO DI UN  
IMMOBILE ADIBITO A SEDE DELL'ORDINE DEI MEDICI  
CHIRURGHI E DEGLI ODONTOLATRI DELLA  
PROVINCIA DI CROTONE

#### Ubicazione:

Viale Regina Margherita, 5 - 88900 CROTONE

#### Committente:

ORDINE DEI MEDICI CHIRURGHI E DEGLI ODONTOLATRI - P.IVA 91008720798  
Viale Regina Margherita, 5 - 88900 CROTONE (KR)

DISSEGNO N.	SCALA	DATA	AGGIORNAMENTO
	1/100	29 Gennaio 2021	
Elaborato:	Planimetria impianto riscaldamento raffrescamento – Stato di fatto.		

A firma di ing. il progettista si riserva la proprietà di questo elaborato con riserva di riprendere o modificare comunque anche le concessioni autorizzate preventivamente.

#### PROGETTISTA:

Dott. Ing. Maurizio Bertè

Tel./Fax St. 0962/29636

e-mail: eurotec.studio@libero.it

Tel. Mob. 338.844659

