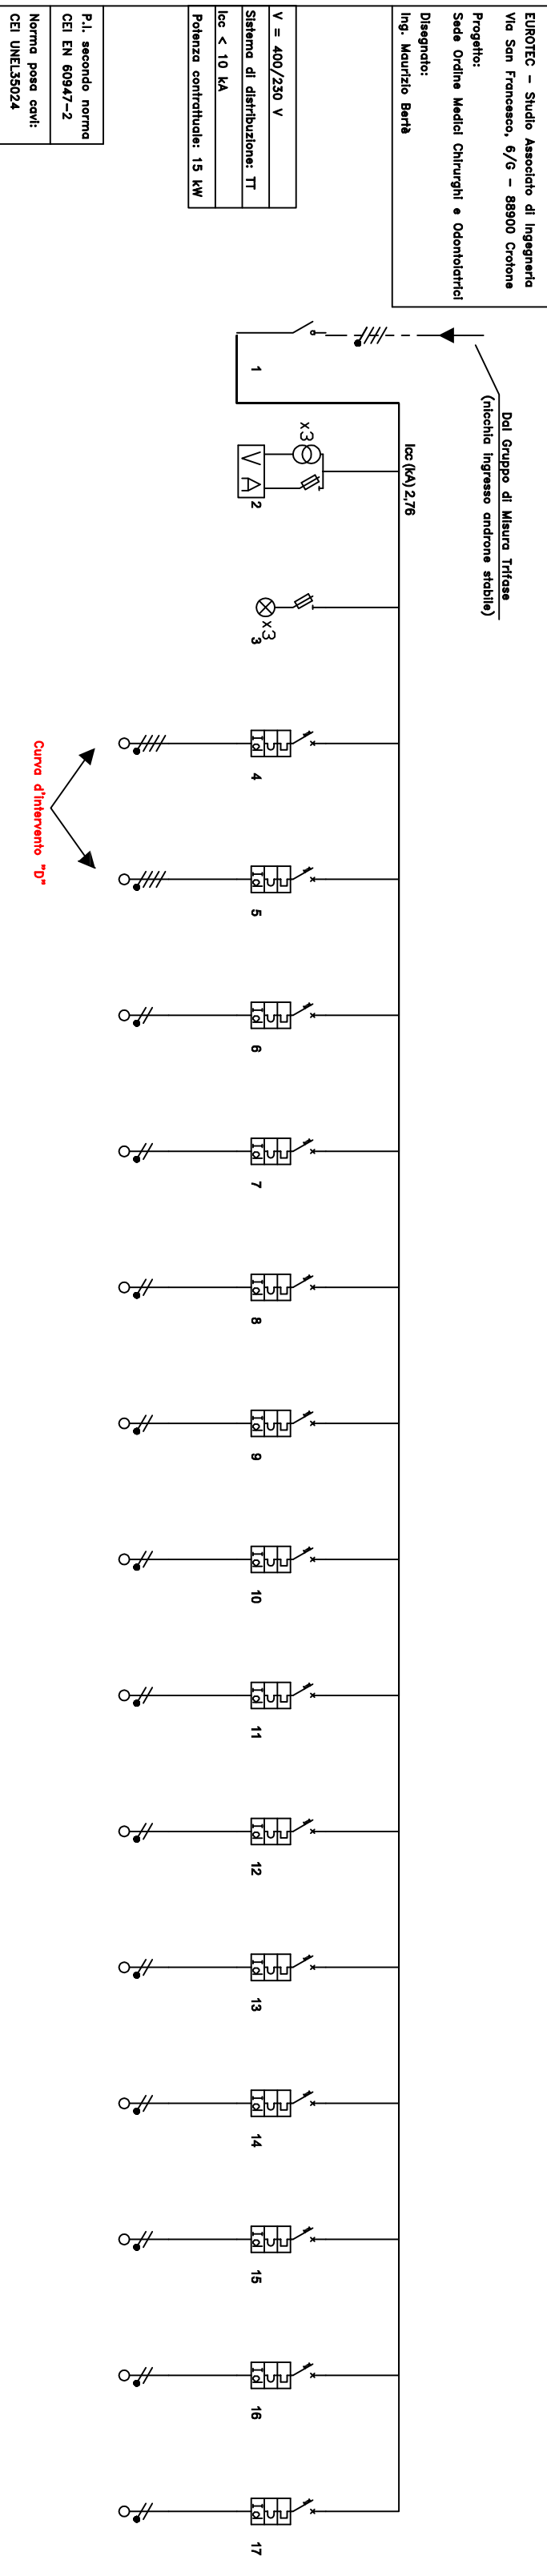
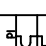
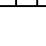
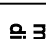


Schema Unifilare Quadro Generale

[illegible]

	Interruttore di manovra
	Interruttore di potenza ad apertura automatica magnetotermico differenziale
	Interruttore di potenza ad apertura automatica magnetotermico

LEGENDA

COMUNE DI CROTONE
PROVINCIA DI CROTONE

PROGETTO:

ADDEGUAMENTO IMPIANTO ELETTRICO A SERVIZIO DI UN
IMMOBILE ADIBITO A SEDE DELL'ORDINE DEI MEDICI
CHIRURGHI E DEGLI ODONTOLATRI DELLA
PROVINCIA DI CROTONE

Ubicazione:

Viale Regina Margherita, 5 - 88900 CROTONE

Committed

ORDINE DEI MEDICI CHIRURGHI E DEGLI ODONTOLATRI - P.IVA 91008720798
Viale Regina Margherita, 5 - 88900 CROTONE (KR)

121E	DESCRIZIONE N.	
	SCALA	DATA 29 Gennaio 2021
<p>Elaborato: Schema unifilare e carpenteria quadro elettrico generale</p>		
AGGIORNAMENTO		

A firmata di legge il proprietario si riserva la proprietà di questo abito con effetto di riproduzione o rendendo comunque noto in forma di consenso scritto preventivo.

STA:

Dott. Ing. Maurizio Bertè



Tel./Fax St. 0962/29636
e-mail: eurotec.studio@libero.it

Tel. Mob. 338.8446859