

COMUNE DI CROTONE

PROVINCIA DI CROTONE

PROGETTO:

ADEGUAMENTO IMPIANTO ELETTRICO A SERVIZIO DI UN

IMMOBILE ADIBITO A SEDE DELL'ORDINE DEI MEDICI

CHIRURGHI E DEGLI ODONTOIATRI DELLA

PROVINCIA DI CROTONE

Ubicazione:

Viale Regina Margherita, 5 - 88000 CROTONE


Committente:


ORDINE DEI MEDICI CHIRURGHI E DEGLI ODONTOIATRI - P.IVA 91008720798

Viale Regina Margherita, 5 - 88000 CROTONE (KR)

DISSEGNO N.	SCALA	DATA	AGGIORNAMENTO
	1/100	29 Gennaio 2021	
Elaborato:			
Planimetria impianto forza motrice			

A. Iannella di legge è progettista ed detiene la proprietà di questo elaborato con rischio di diffamazione e mandato comparire nella le corti di giustizia sotto garanzia.

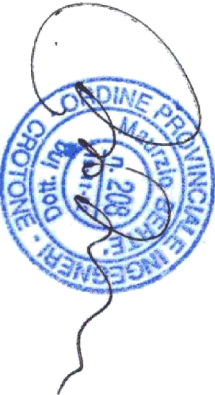PROGETTISTA:			
Dott. Ing. Maurizio Bertè			
			
Tel/Fax St. 096229636	e-mail: eurotec.studio@libero.it	Tel. Mob. 338.8446839	

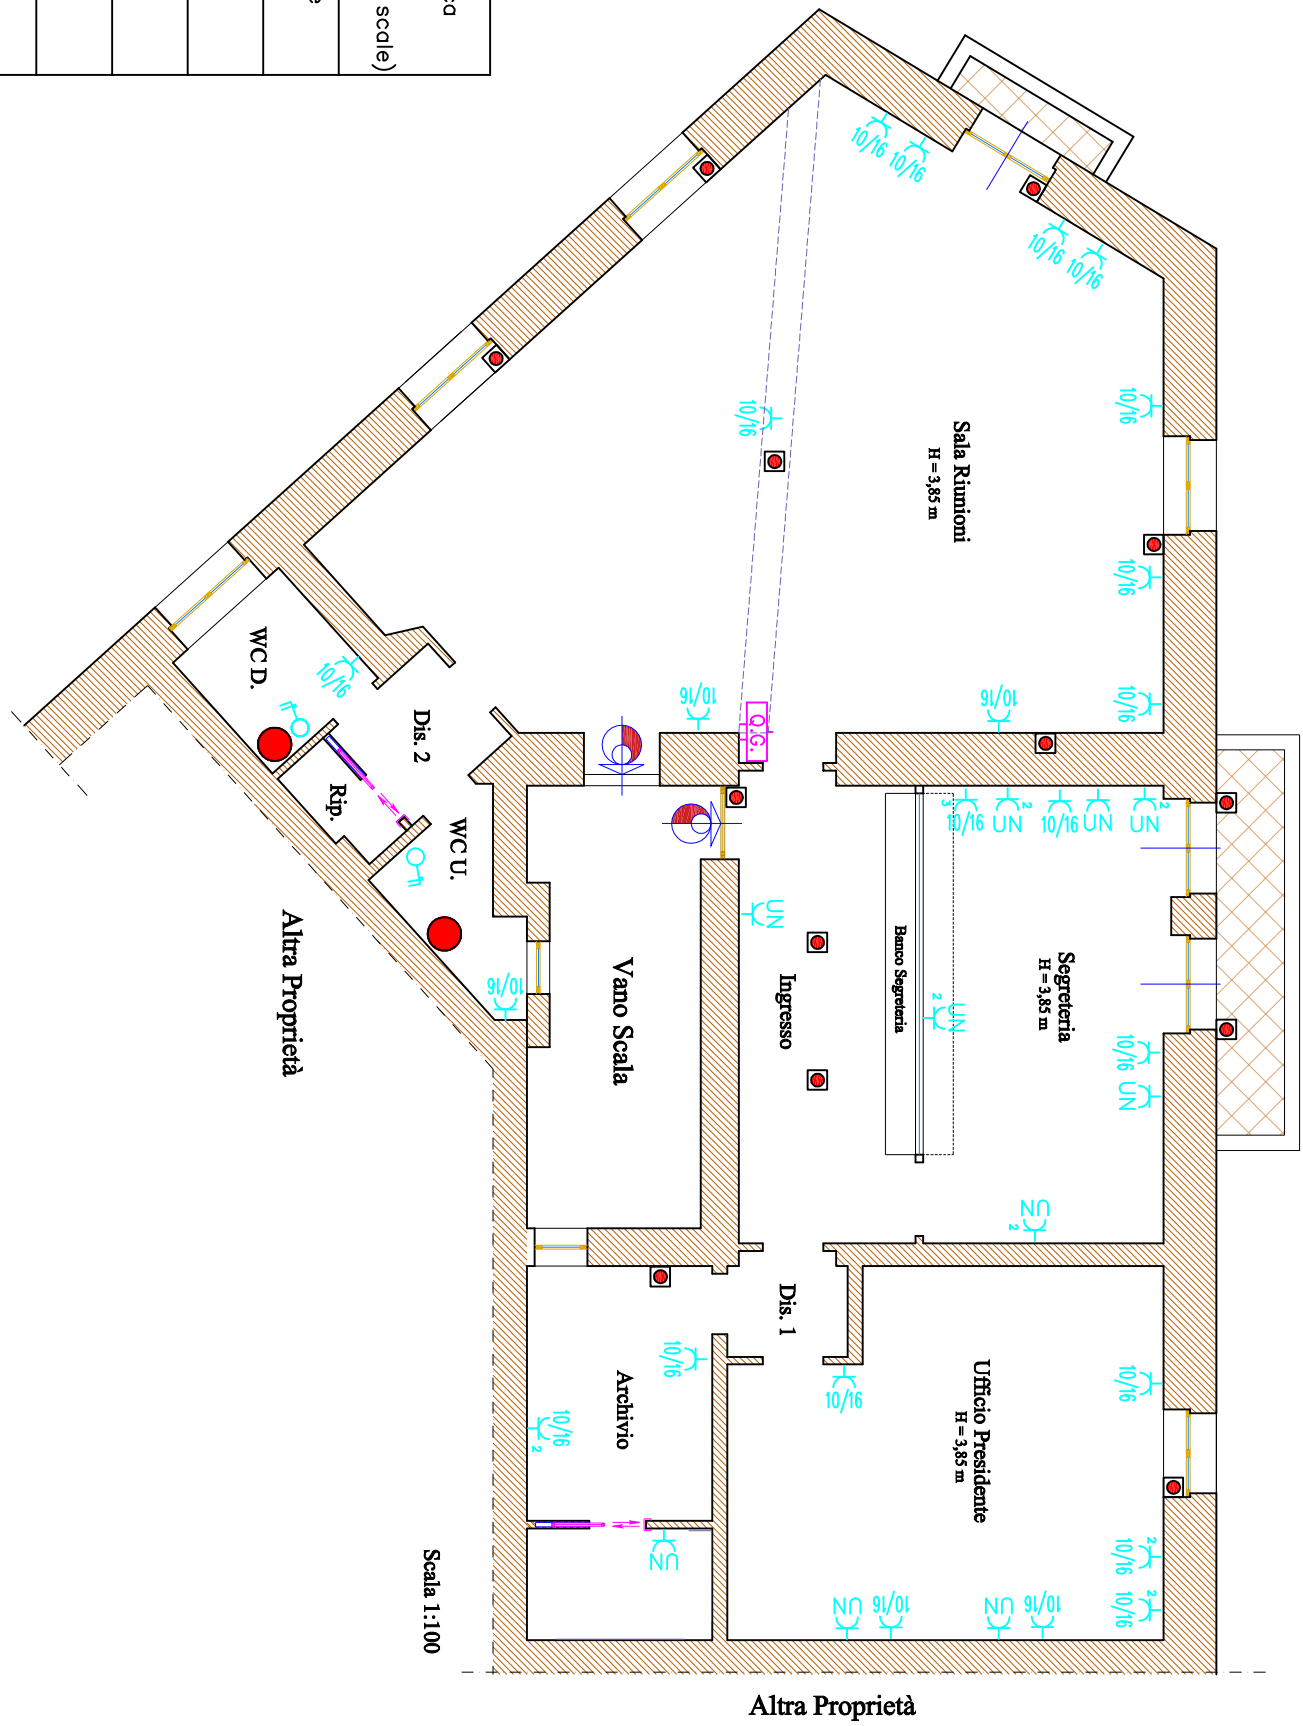

LEGENDA:

IMPIANTO FORZA MOTRICE

	Contatore energia elettrica
	Fornitura Monofase (nicchia interna androna scale)
	Quadro Elettrico Generale (vedi schema unifilare)
	Preso 2x10A
	Preso 2x16A
	Bipreso 2x10/16A
	Preso switch 2x10/16A
	Interruttore automatico magnetotermico 2P, 16A
	Condensatore elettrico da 0.7kW/230V - Capacità 10 It.
	Punto di allacciamento utilizzatore
	Apparecchio in esecuzione (proietta non inferiore 9 PPS)